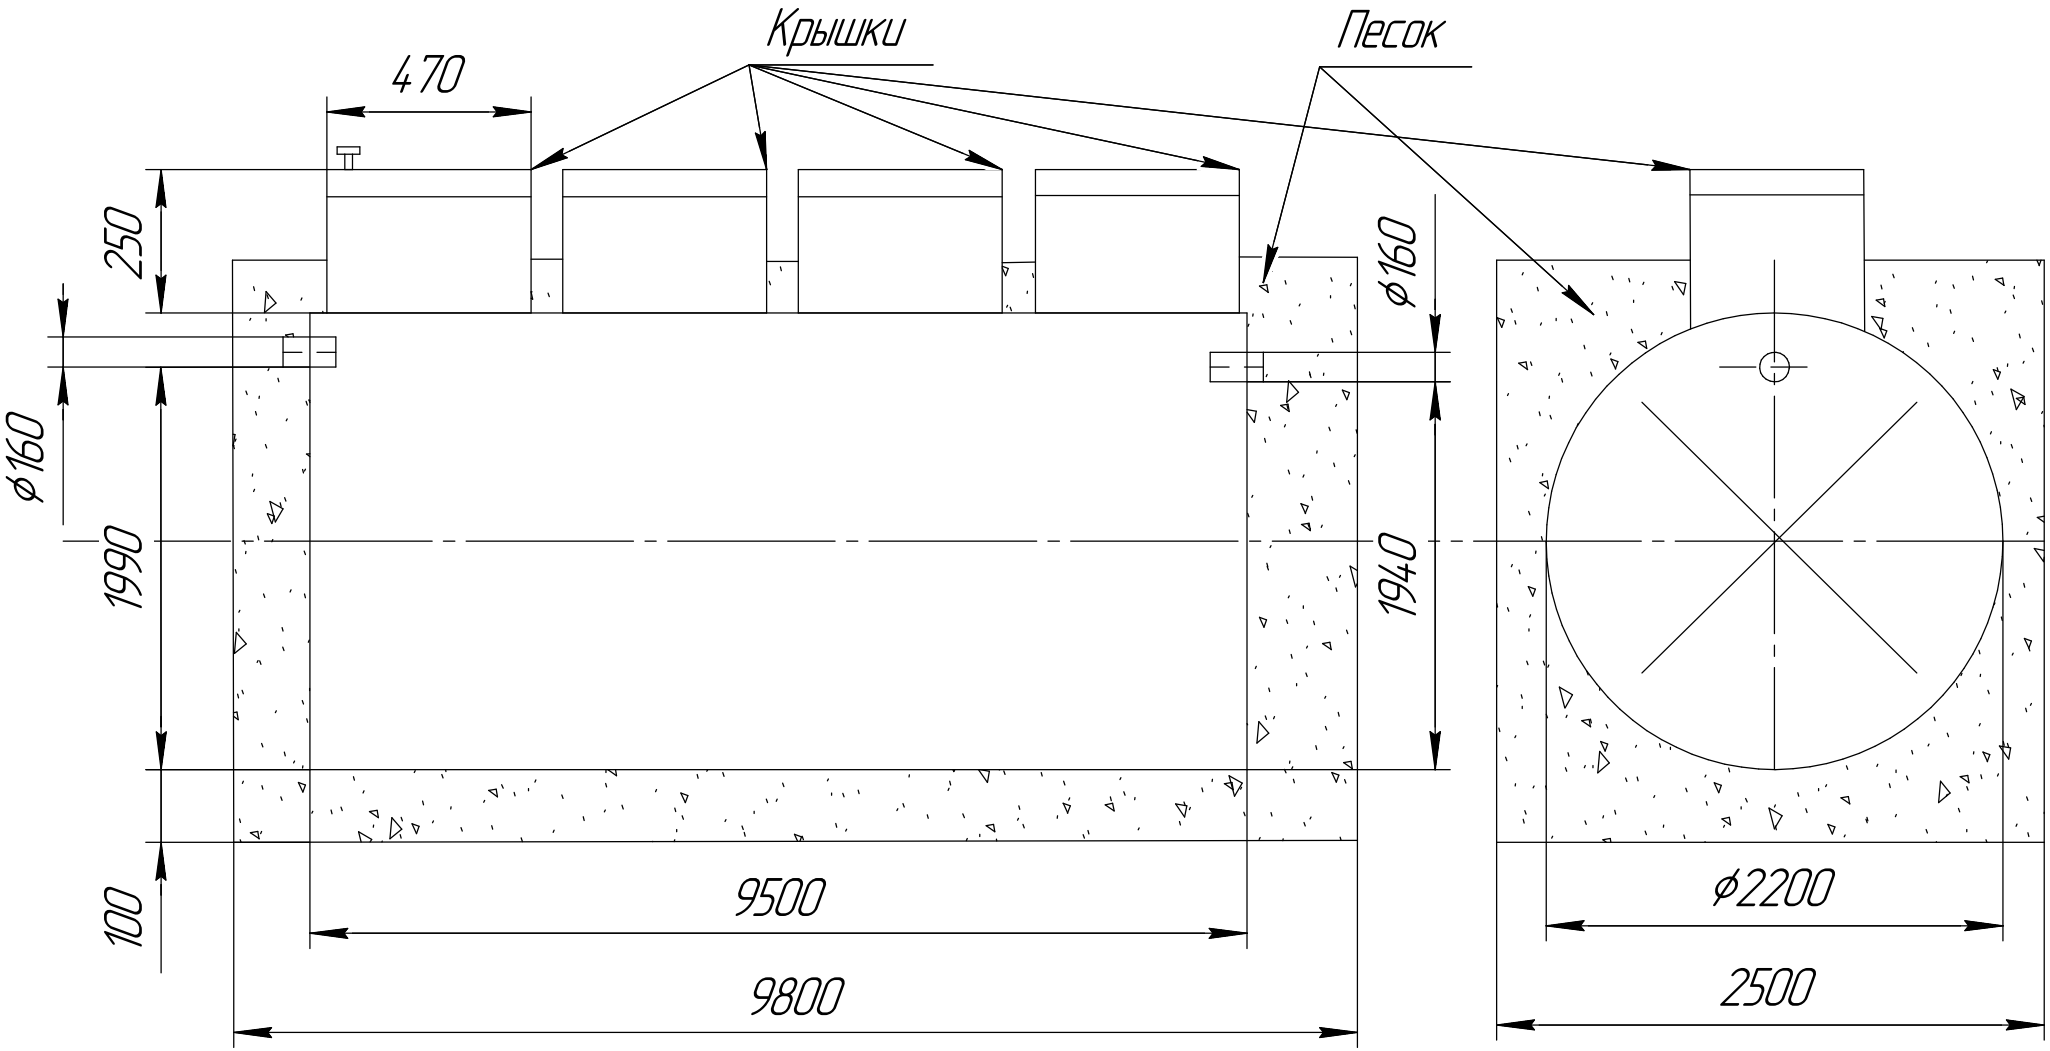

					ТУ 4859-001-69778204-2010		
Изм.	Лист	№ докум.	Подп.	Дата	Локальное очистное сооружение (ЛОС) "Атлант 50"	Лит.	Масса	Масштаб
Разраб.		Кондратов М.А						
Пров.		Ковраев И.О						
Т.контр.		Ковраев И.О				Лист	Листов 1	
Н.контр.		Ковраев И.О			Лист РР 10, РР 8	ООО "Серво-Полимер"	
Утв.		Ягнов С.А					